


Schloss –Mittelbau _ Räume BELLE ETAGE

Alle Pläne sind bis auf Weiteres gültig (Stand 15.05.2023)

Die Pläne sind nicht maßstabsgetreu, sondern dienen lediglich zur Veranschaulichung

Plan mit eingezeichneten Fluchtwegen:

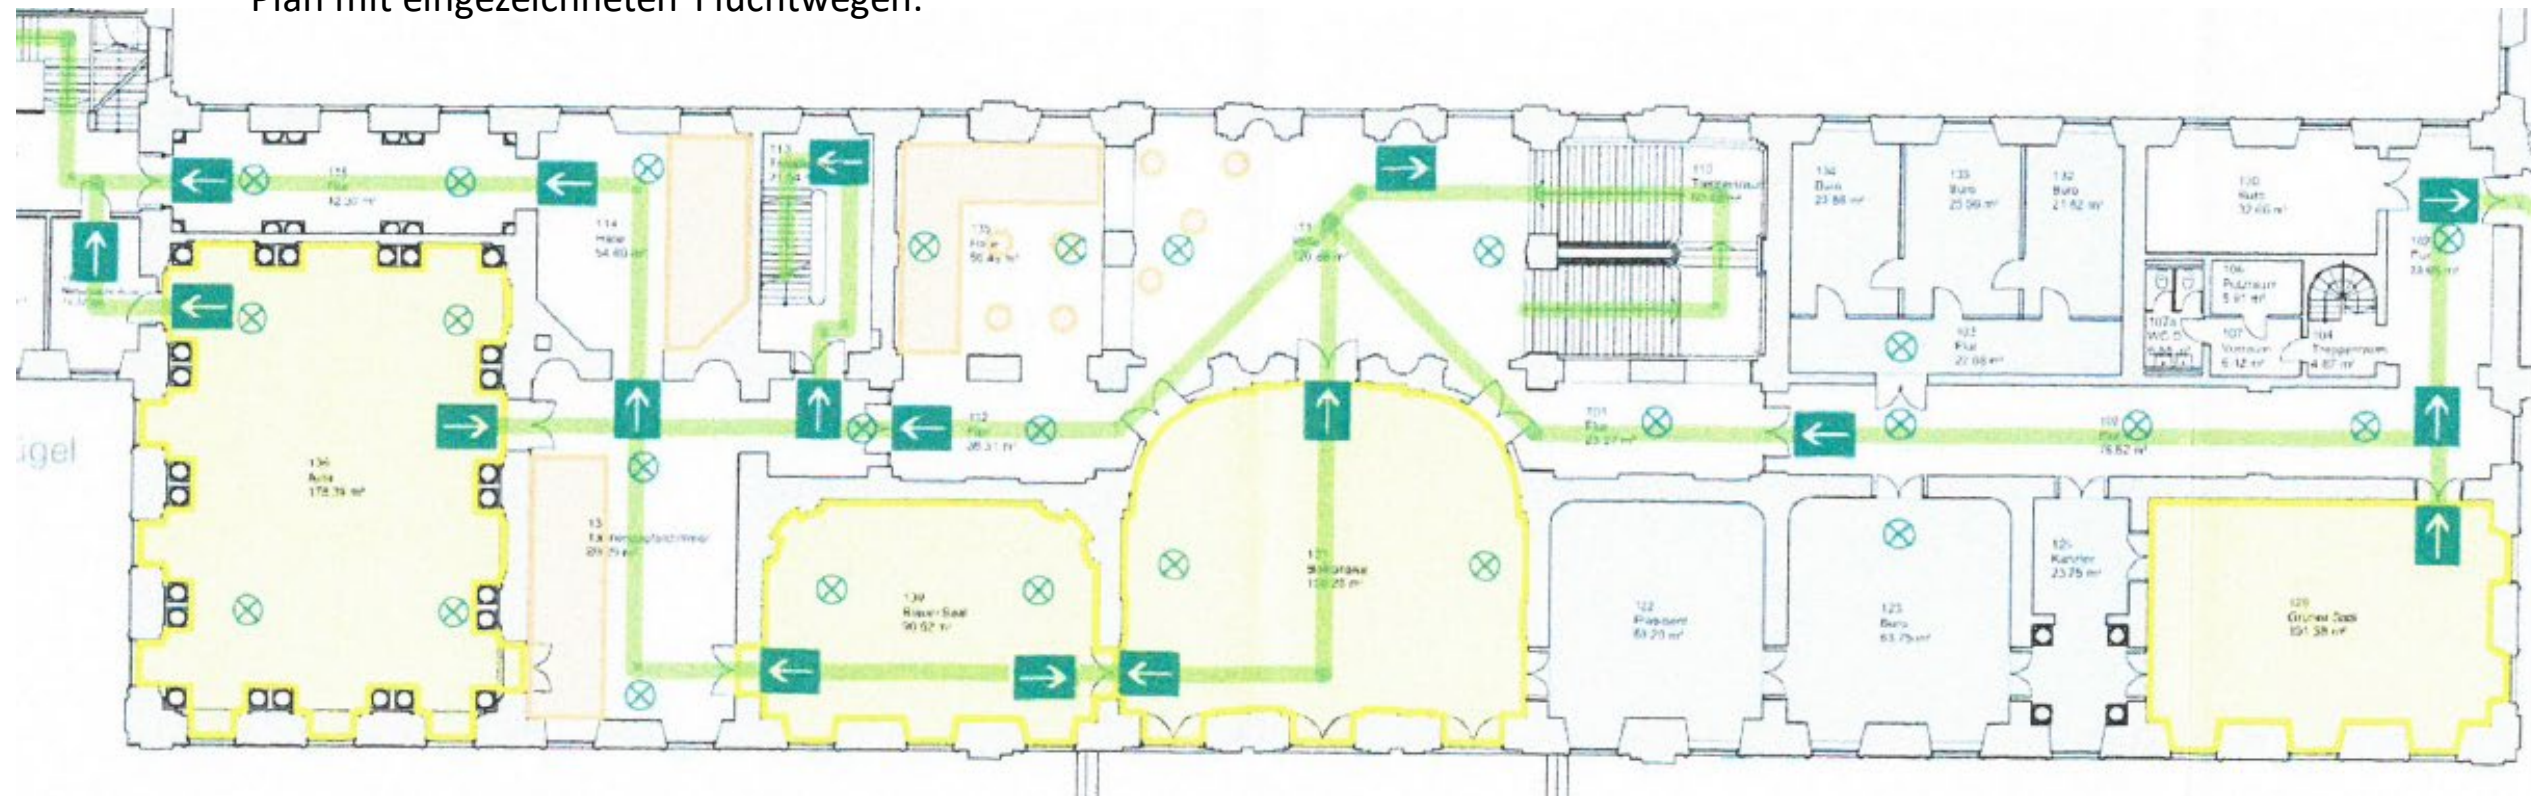



14 Tische mit je 2 Personen besetzt
2 kleine Tische mit je 1 Person besetzt

Der Fluchtweg muss eine Breite von 1,20m aufweisen

